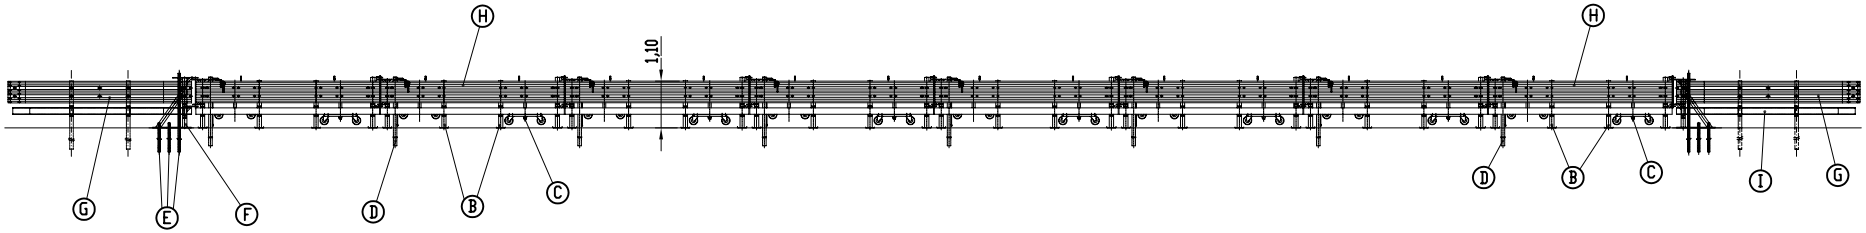

BARRIERA L=0,85

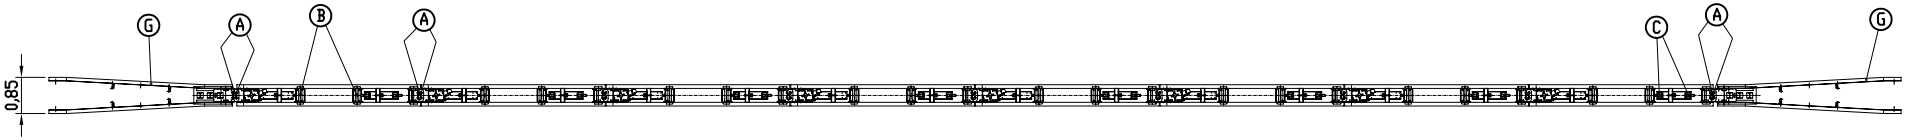

BARRIERA L=1,50

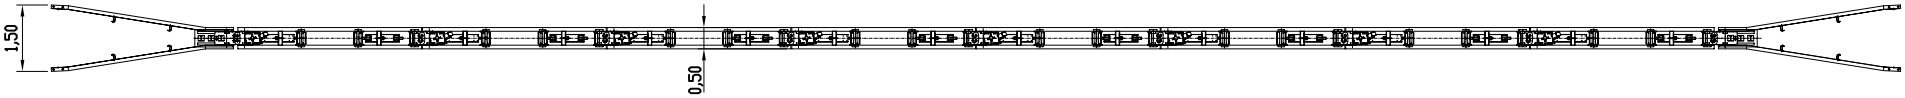

BARRIERA L=0,50

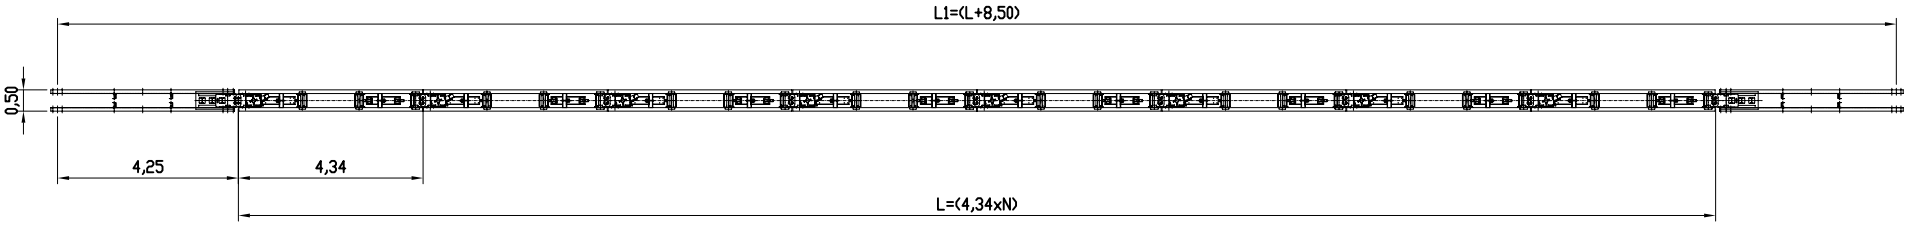

BARRIERA ATTACCO N.J.

A - Perni cerniere

B - Piedi verticali

C - Ruote regolabili in altezza

D - Pali ancoraggio intermedi (amovibili)

E - Pali ancoraggio estremità (fissi)

F - Supporto terminale con attacco transizione

G - Transizione da definire secondo tipologie barriere

H - Lama triplaonda

I - Profilo scansaruote

Dimensioni in m

Snoline

Via F. Baracca, 19/23 - 20056 Trezzo S/A MI - Italia

REV	DESCRIZIONE	DATA	FIRMA
C	MODIFICATO FORMATO	26.01.07	Brivio C.R.
B	REVISIONE GENERALE	09.03.06	Brivio C.R.

OGGETTO/OBJECT	DIS./DWG.	DATA/DATE	MATERIALE/MATERIAL	FINITURA/FINISH
SISTEMAZIONE SAB PER CHIUSURA VARCHI	Antonioli	07.03.02	//	//

COMMITTENTE	SCALA/SCALE	VISTO/CHKD	DISEGNO N° / Dwg. N°	REV
SOST. IL DIS N°	//	S.M.	SAB 010	C

IL PRESENTE DISEGNO E LE INFORMAZIONI IN ESSO CONTENUTE SONO IN ESCLUSIVA PROPRIETA' DELLA SNOLINE E' VIETATA SENZA PREVENTIVA AUTORIZZAZIONE SCRITTA, OGNI RIPRODUZIONE Art.99-L.22/4/1941 - N°633